

Upphävande av del av detaljplan för Leråkra 2:4, 2:5



Följande gäller inom områden med nedanstående beteckningar. Endast angiven användning och utformning är tillåten. Där beteckning saknas gäller bestämmelsen inom hela planområdet.


GRÄNSBETECKNINGAR

Planområdesgräns

ILLUSTRATION




Planområde som avses upphävas

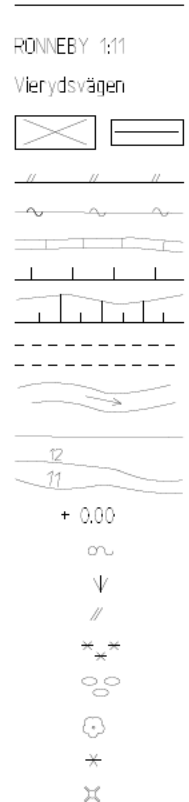

Fasfihögstgräns
Kvartergräns
Fasfihögstbeteckning
Gatunamn
Byggnader
Staket
Häck
Stenmur
Stödmur
Sänt
Väg
Vattendrag
Ängslogsgräns
Närkanten
Avvägd höjd
Vattenbrunn
Ängs- och hagmark
Odad mark, åker
Barnskog
Lövskog
Enstaka lövträd
Enstaka barrträd
Belysningsstolpe


Grundkartan är upprättad genom fotogrammetrisk kartering, flyghöjd 1000 m.
Uppdaterad av Sweco AB 20xx-xx-xx av NN (initialer)
Referenssystem: plan Sweref 99 15 00, höjd RH 2000

Orienteringskarta

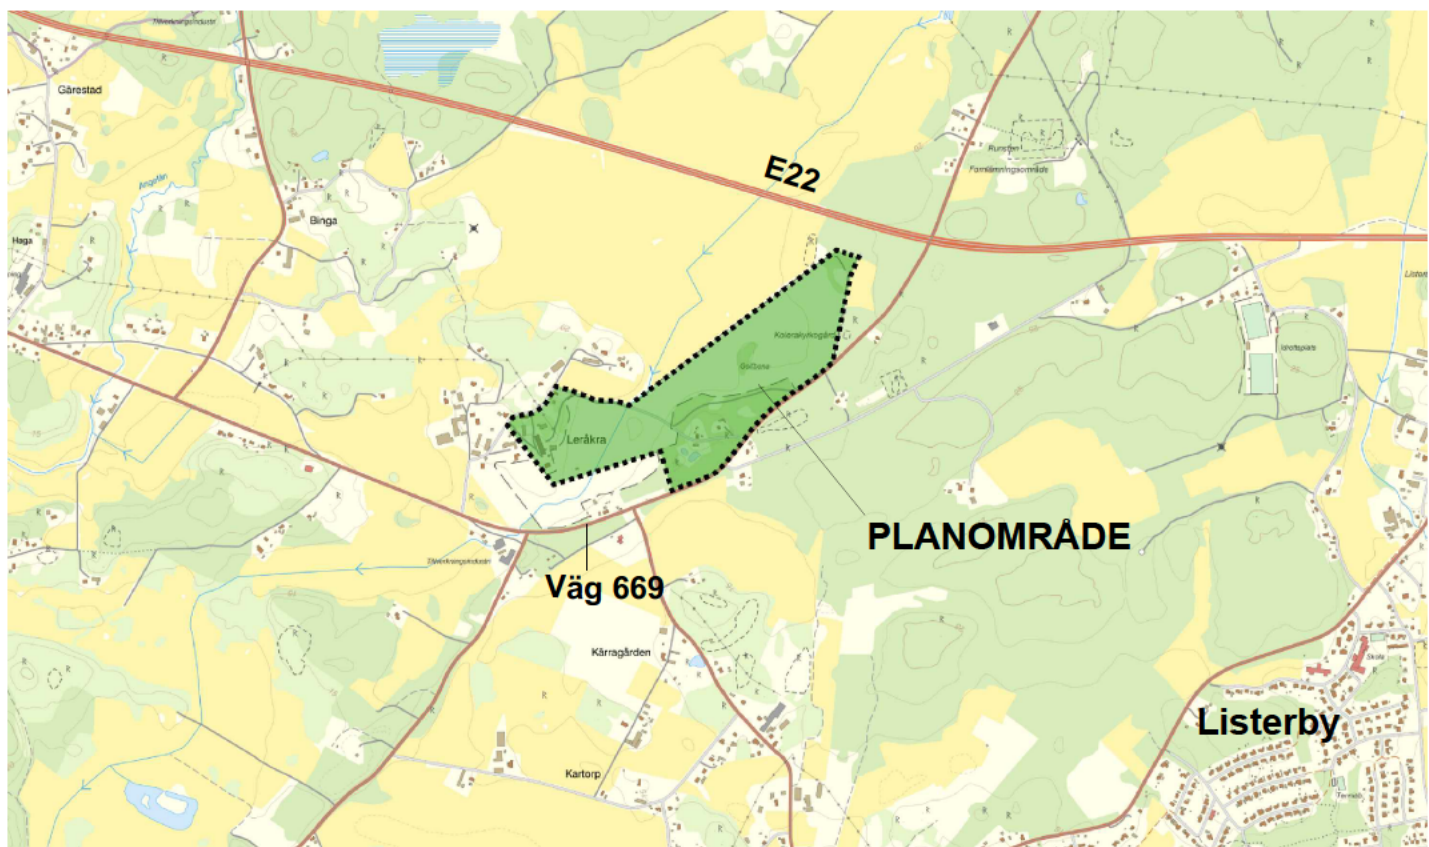

BFS 2020:5

Till planen hör:
Planbeskrivning
Undersökning om betydande miljöpåverkan
Fastighetsförteckning

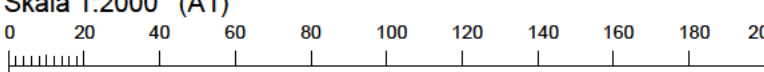Detaljplan för		Samrådshandling	
 Ronneby KOMMUN		Beslutsdatum Godkännande Antagande	Instans
Upprättad 2024-11-11		Laga kraft	
Jens Löfqvist Planarkitekt		Helena Revelj Stadsarkitekt	
Skala 1:2000 (A1)		Datum för uppstart 2024-09-27 Diarienummer KS 2024/499	
		Plannummer	