



Plankarta

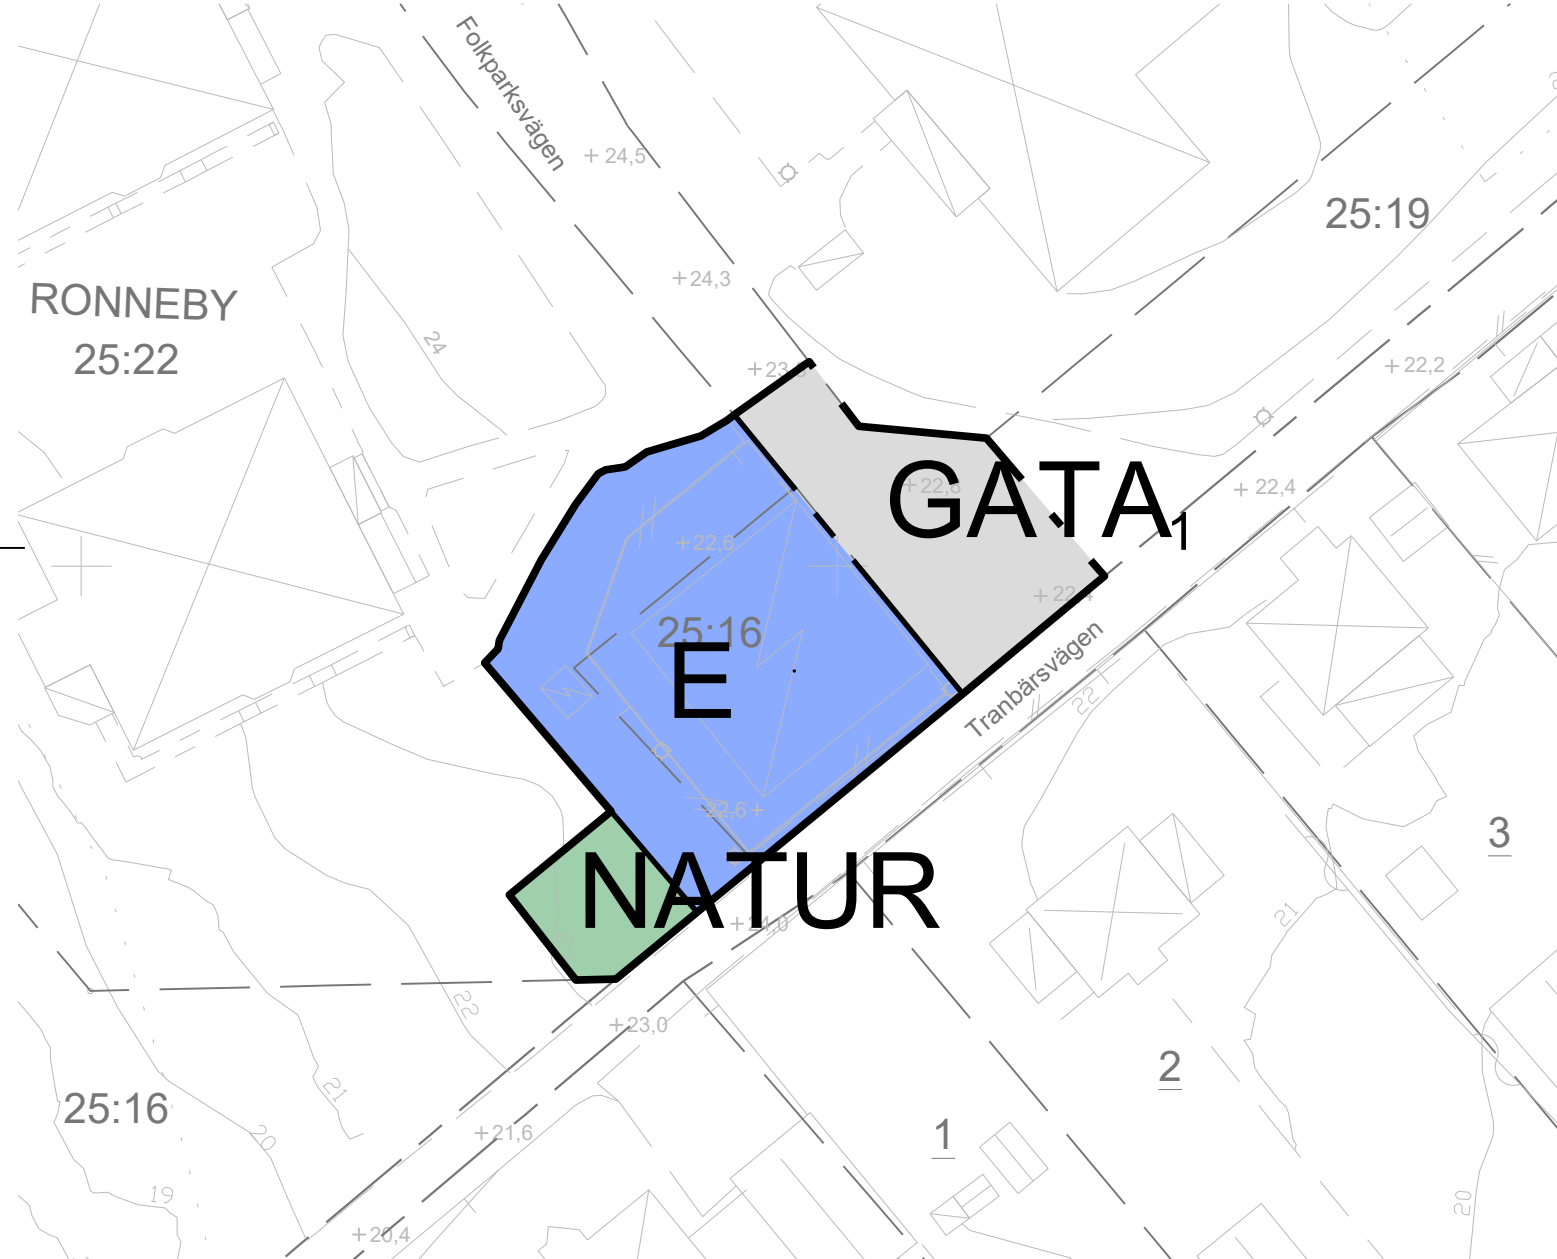

Grundkartan är upprättad 2026-04-17 av Mark & Exploateringsenheten, Ronneby kommun.
Linn Fransson
Referenssystem: plan Sweref 99 15 00, höjd RH 2000


GRUNDKARTANS BETECKNINGAR

— — —	Fastighetsgräns
— . — . —	Kvarterigräns
RONNEBY 1:11	Fastighetsbeteckning
Vierydsvägen	Gatunamn

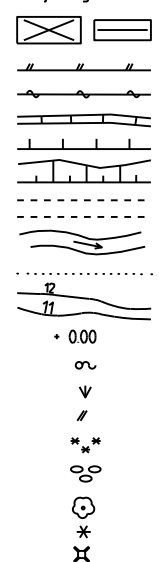

- Fastighetsgräns
- Kvartersgräns
- Fastighetsbeteckning
- Gatunamn
- Byggnader
- Staket
- Häck
- Stenmur
- Stodmur
- Stant
- Väg
- Vallendrag
- Ägostagsgräns
- Nivåkurvor
- Avvägd höjd
- Vattenbrunn
- Ängs- och hagmark
- Odlat mark, åker
- Barrskog
- Lövskog
- Enstaka lövträd
- Enstaka barrträd
- Revsynsgränslinje

Översiktskarta

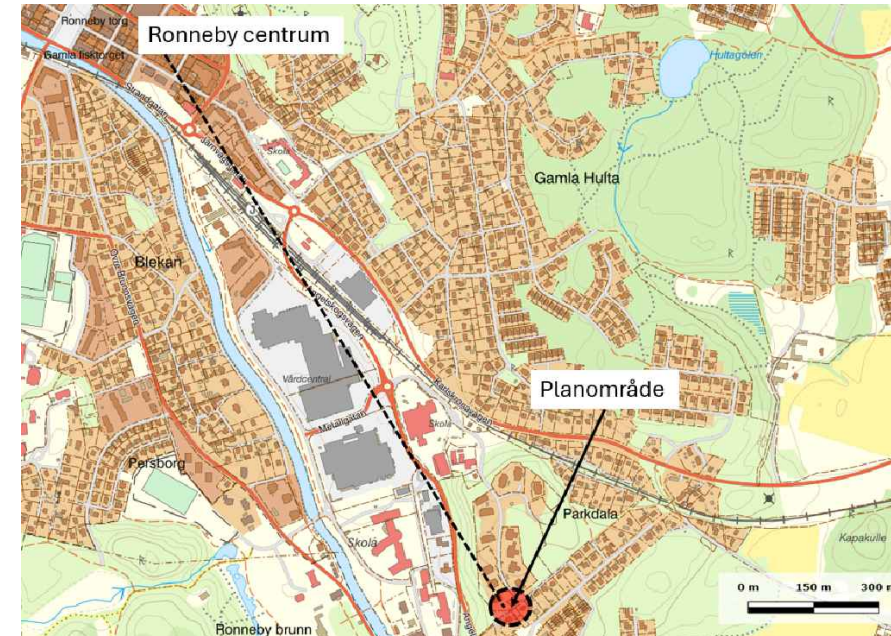

Detaljplan för Ronneby 25:16 m.fl.

Planbestämmelser

Följande gäller inom områden med nedanstående beteckningar. Endast angiven användning och utformning är tillåten. Där beteckning saknas gäller bestämmelsen inom hela planområdet.

GRÄNSBETECKNINGAR



Planområdesgräns

Användningsgräns

ANVÄNDNING AV MARK OCH VATTEN

Allmän plats



Lokalgata



Natur

Kvartersmark



Tekniska anläggningar

BFS 2020:5

Till planen hör:
Planbeskrivning
Plankarta

Undersökning om betydande miljöpåverkan
Fastighetsförteckning
Grundkarta

Detaljplan för Ronneby 25:16 m.fl.

Samrådshandling



Beslutsdatum

Instans

Godkännande

Antagande

Upprättad 2026-04-21

Reviderad 20xx-xx-xx

Laga kraft

Datum för uppstart

Nanny Strand
Planarkitekt

Kristina Eklund
Planchef

Diarienummer

KS 2025/579

Skala 1:1000 (A3)

